


ΔΗΜΟΣ ΠΡΟΣΟΤΣΑΝΗΣ

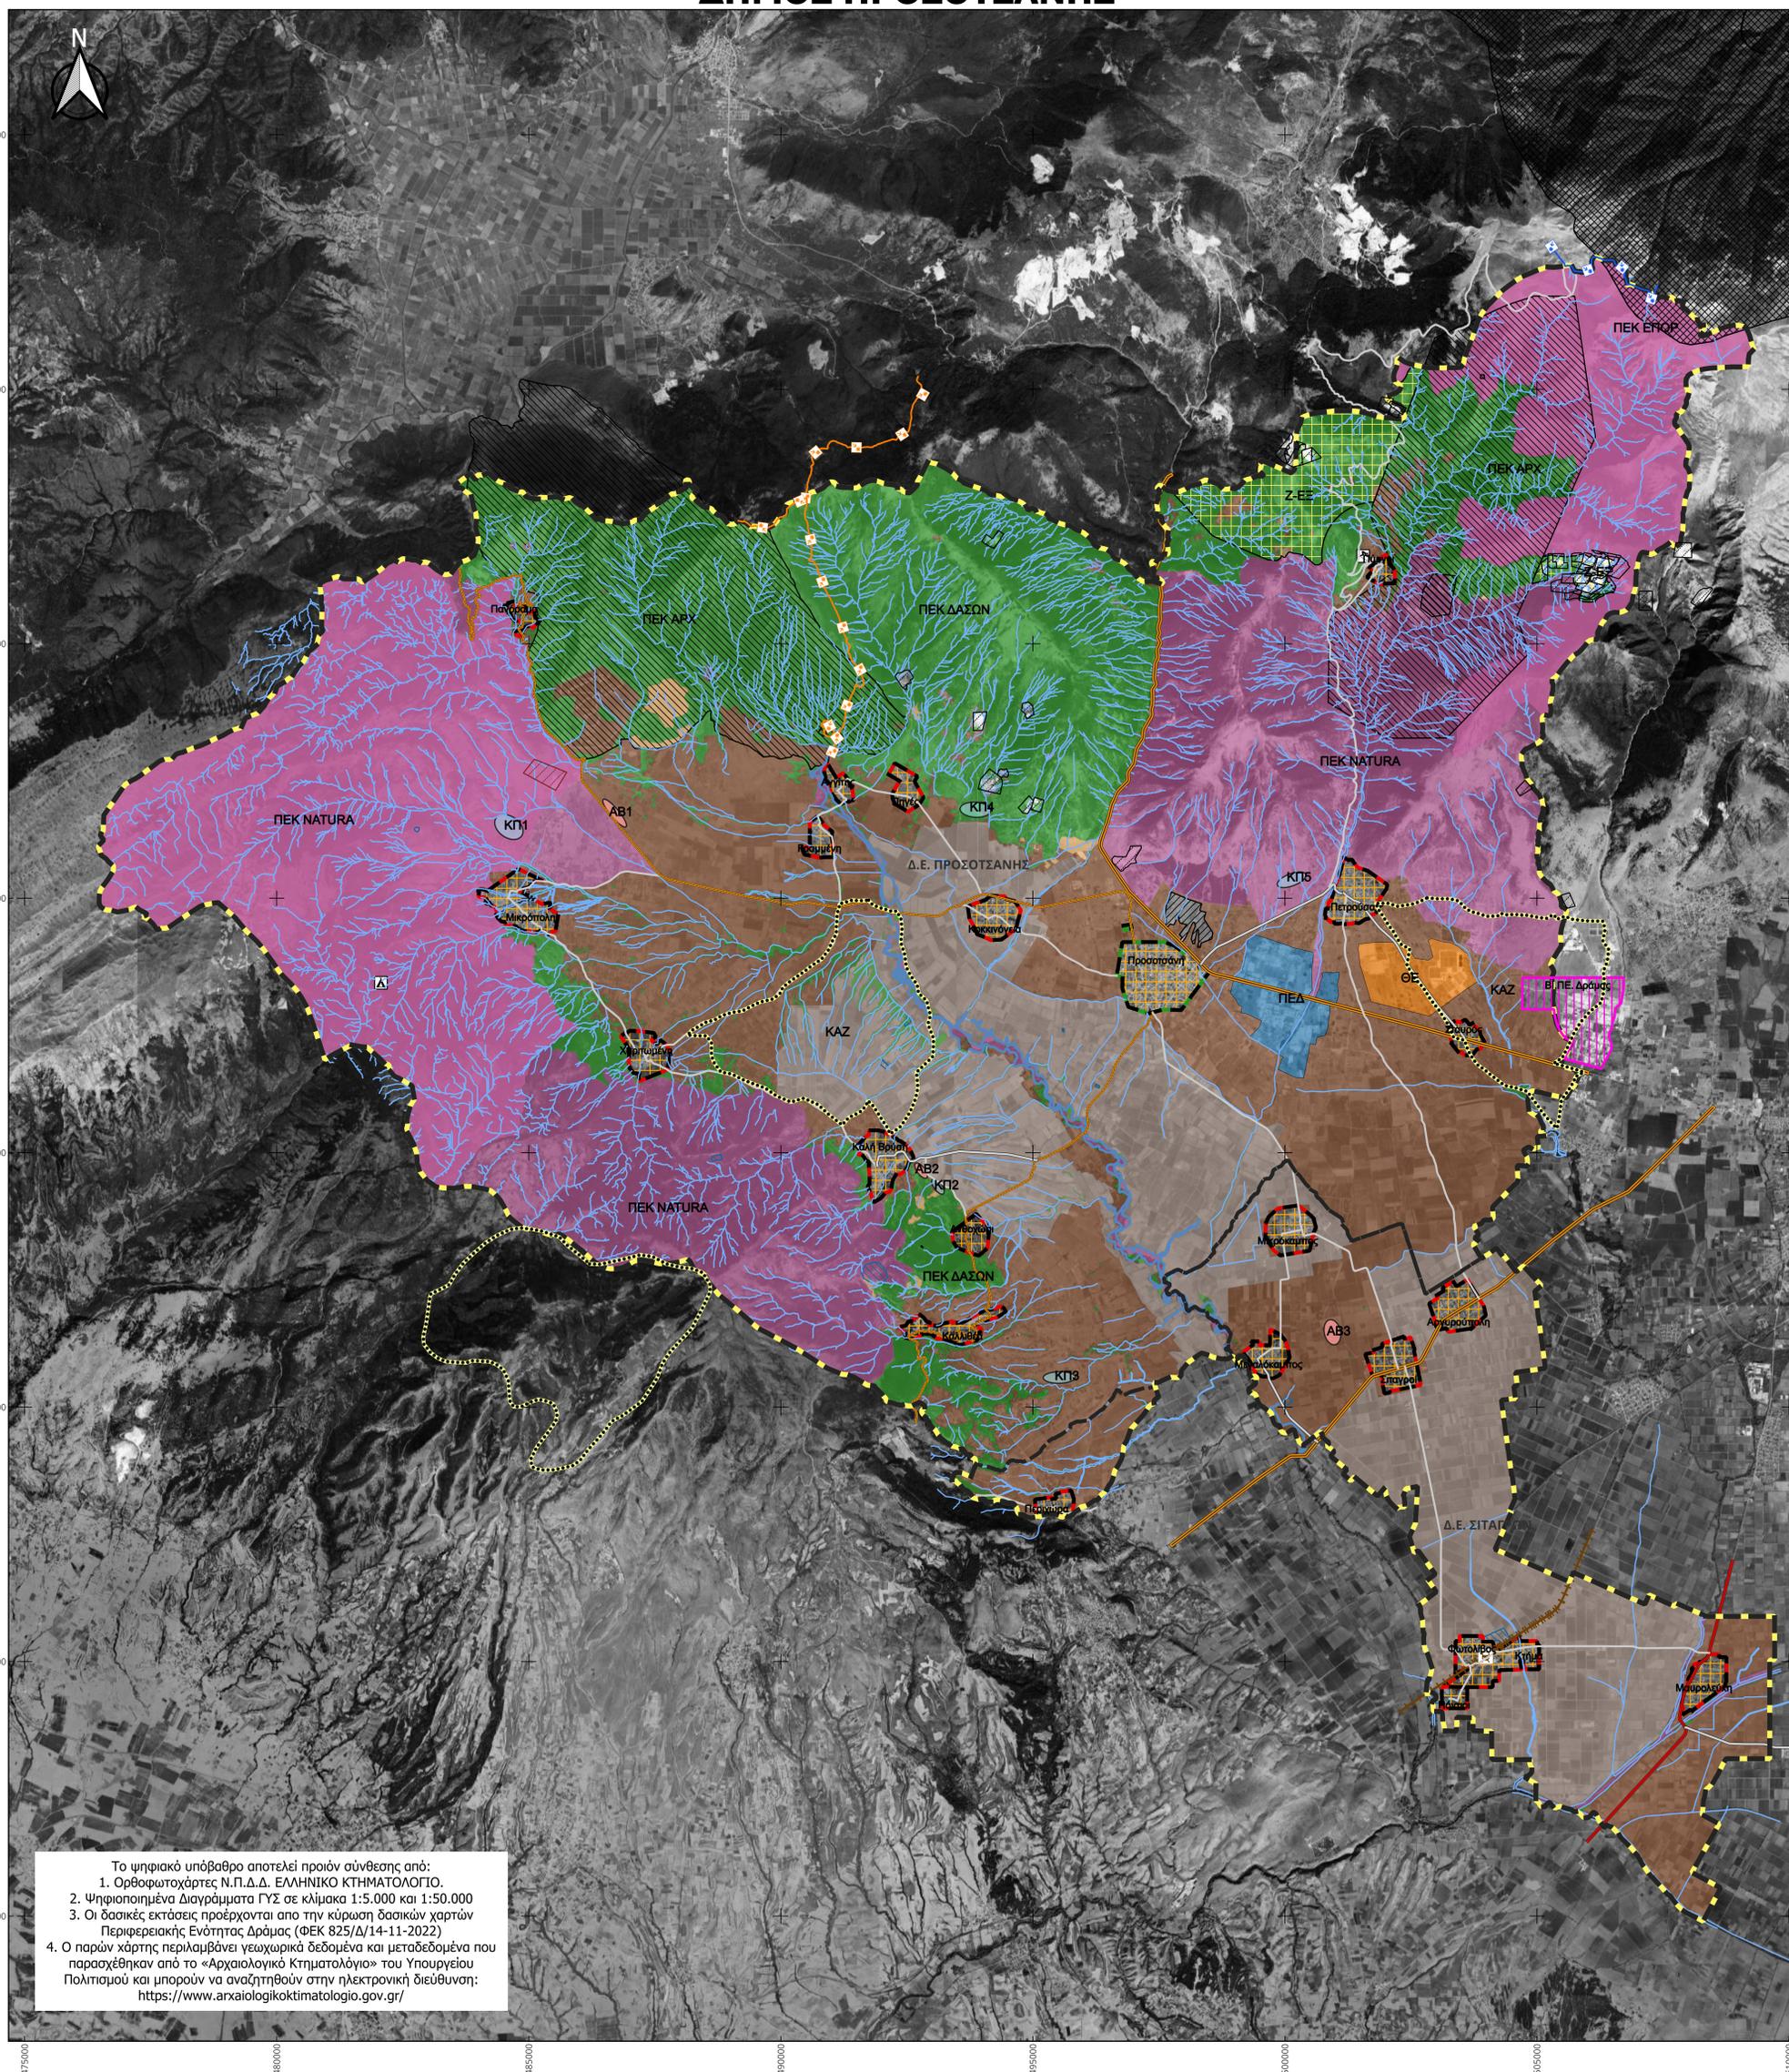

Το ψηφιακό υπόβαθρο αποτελεί προϊόν σύνθεσης από:

1. Ορθοφωτοχάρτες Ν.Π.Δ.Δ. ΕΛΛΗΝΙΚΟ ΚΤΗΜΑΤΟΛΟΓΙΟ.
2. Ψηφιοποιημένα Διαγράμματα ΓΥΣ σε κλίμακα 1:50.000 και 1:50.000
3. Οι δασικές εκτάσεις προέρχονται από την κύρωση δασικών χαρτών Περιφερειακής Ενότητας Δράμας (ΦΕΚ 825/Δ/14-11-2022)
4. Ο παρών χάρτης περιλαμβάνει γεωγραφικά δεδομένα και μεταδεδομένα που παρασχέθηκαν από το «Αρχαιολογικό Κτηματολόγιο» του Υπουργείου Πολιτισμού και μπορούν να αναζητηθούν στην ηλεκτρονική διεύθυνση: <https://www.arxaiologikoktimatologio.gov.gr/>

ΥΠΟΥΡΓΕΙΟ ΠΕΡΙΒΑΛΛΟΝΤΟΣ & ΕΝΕΡΓΕΙΑΣ

ΠΕΡΙΦΕΡΕΙΑ ΑΝΑΤΟΛΙΚΗΣ ΜΑΚΕΔΟΝΙΑΣ ΚΑΙ ΘΡΑΚΗΣ ΠΕΡΙΦΕΡΕΙΑΚΗ ΕΝΟΤΗΤΑ ΔΡΑΜΑΣ

ΥΠΟΜΝΗΜΑ

Διοικητικά Όρια - Οικισμοί Όριο Δήμου Όριο Δημοτικών ενότητων ΟΙΚΙΣΜΟΙ Εγκεκριμένο όριο Οικισμού Οικισμός προς επανασυμμετρήση Αστικός Συνεταιρισμός	Προτεινόμενες σημειακές εγκαταστάσεις Αθλητικό Κέντρο Δασικό Χωριό Προτεινόμενα μονοπάτια/διαδρομές Λίβινο μονοπάτι Αγίγης Τμήμα Ευρωπαϊκού μονοπατιού Ε6
Στοιχεία Χαρτογραφικού Υποβάθρου Ποταμός Υδατόρεμα Περιοχές προστασίας ΠΕΚ Δασών - Δασικά ΠΕΚ Δασών - Χαρτολυβδικά Γεωργική Γη Α' Προτεραιότητας Γεωργική Γη Β' Προτεραιότητας ΠΕΚ Αρχαιολογικών ΠΕΠ Αρχαιολογικών ΠΕΚ Ε.Π.Ο.Ρ. ΠΕΚ Natura 2000 Καταφύγιο Άγριας Ζωής Ζώνες Παραγωγικών Δραστηριοτήτων Επιχειρηματικό Πάρκο Κτηνοτροφικό Πάρκο Ζώνη ανάπτυξης θερμοκηπιακών εκμεταλλεύσεων Ζώνη εγκατάστασης αγροτοβιομηχανικών μονάδων μεταποίησης, τυποποίησης και εμπορίας (χαμηλής όχλησης) Ζώνη εξόρυξης/λατομείων ΒΙ.ΠΕ. Δράμας Λατομείο Αδρανών Υλικών (Ενεργό) Λατομείο Μαρμάρου (Ενεργό)	Υποδομές επικοινωνιακές και μετακινήσεων ΟΔΙΚΟ ΔΙΚΤΥΟ Δευτερεύον Εθνικό οδικό δίκτυο Βασικό Επαρχιακό οδικό δίκτυο Δευτερεύον Επαρχιακό οδικό δίκτυο Δημοτικό / Κοινοτικό οδικό δίκτυο Τοπικό οδικό δίκτυο ΣΙΔΗΡΟΔΡΟΜΙΚΟ ΔΙΚΤΥΟ Σιδηροδρομικό δίκτυο (ενεργό) Σιδηροδρομικός Σταθμός

ΤΟΠΙΚΟ ΠΟΛΕΟΔΟΜΙΚΟ ΣΧΕΔΙΟ ΔΗΜΟΥ ΠΡΟΣΟΤΣΑΝΗΣ Π.Ε. ΔΡΑΜΑΣ

Δήμος Προσοτσάνης 	ΑΝΑΔΟΧΟΣ ΑΛΦΑ - ΚΑΠΠΑ ΜΕΛΕΤΩΝ Ε.Ε. ΟΛΓΑ ΒΑΦΕΙΔΟΥ - Α.Μ. ΑΝΑΣΤΑΣΙΟΣ ΛΕΠΕΖΗΣ - Α.Τ.Μ. ΓΕΩΡΓΙΟΣ ΜΗΛΙΩΝΗΣ - ΓΕΩΛΟΓΟΣ ΟΜΑΔΑ ΜΕΛΕΤΗΣ Α. ΚΑΛΤΣΙΔΗΣ - Α.Τ.Μ. Ο. ΒΑΦΕΙΔΟΥ - Α.Μ. Α. ΛΕΠΕΖΗΣ - Α.Τ.Μ. Γ. ΜΗΛΙΩΝΗΣ - ΓΕΩΛΟΓΟΣ Γ. ΔΑΝΟΥ - Μ.Χ.Π.Π.Α. Α. ΑΡΑΜΠΑΤΖΗΣ - Α.Τ.Μ. Μ. ΑΓΓΕΛΙΔΟΥ - Α.Μ. Ν. ΠΕΤΡΙΔΗΣ - Α.Τ.Μ. Β. ΛΑΜΠΡΟΥ - Α.Τ.Μ. Α. ΠΑΠΑΔΑΝΟΥ - Α.Τ.Μ. Κ. ΝΤΟΥΡΟΣ - ΓΕΩΛΟΓΟΣ ΕΠΙΒΛΕΠΟΥΣΑ ΥΠΗΡΕΣΙΑ ΤΕΧΝΙΚΗ ΥΠΗΡΕΣΙΑ ΔΗΜΟΥ ΠΡΟΣΟΤΣΑΝΗΣ	
ΘΕΣΣΑΛΟΝΙΚΗ, 15 / 02 / 2026 Για τον Ανάδοχο Ο Νόμιμος Εκπρόσωπος & Συντονιστής ΑΘΑΝΑΣΙΟΣ ΚΑΛΤΣΙΔΗΣ Αγρ. Τοπογράφος Μηχ/κος Πολεοδομίας	ΠΡΟΣΟΤΣΑΝΗ, ... / ... / 2026 Η ΠΡΟΪΣΤΑΜΕΝΗ ΤΗΣ ΔΙΕΥΘΥΝΣΗΣ ΤΕΧΝΙΚΩΝ ΥΠΗΡΕΣΙΩΝ ΔΕΣΠΟΙΝΑ ΔΕΛΗΓΙΑΝΝΙΔΟΥ Πολιτικός Μηχανικός	
ΕΛΕΓΧΘΗΚΕ ΠΡΟΣΟΤΣΑΝΗ, ... / ... / 2026 Ο ΕΠΙΒΛΕΠΩΝ ΙΩΑΝΝΗΣ ΠΕΤΡΙΔΗΣ Αγρ. Τοπογράφος Μηχ/κος	ΧΑΡΤΗΣ Σ-3 ΚΛΙΜΑΚΑ 1:50.000 ΦΕΒΡΟΥΑΡΙΟΣ 2026	ΣΕΝΑΡΙΟ ΗΠΙΑΣ ΟΙΚΟΑΝΑΠΤΥΞΗΣ ΔΗΜΟΣ ΠΡΟΣΟΤΣΑΝΗΣ Π.Ε. ΔΡΑΜΑΣ