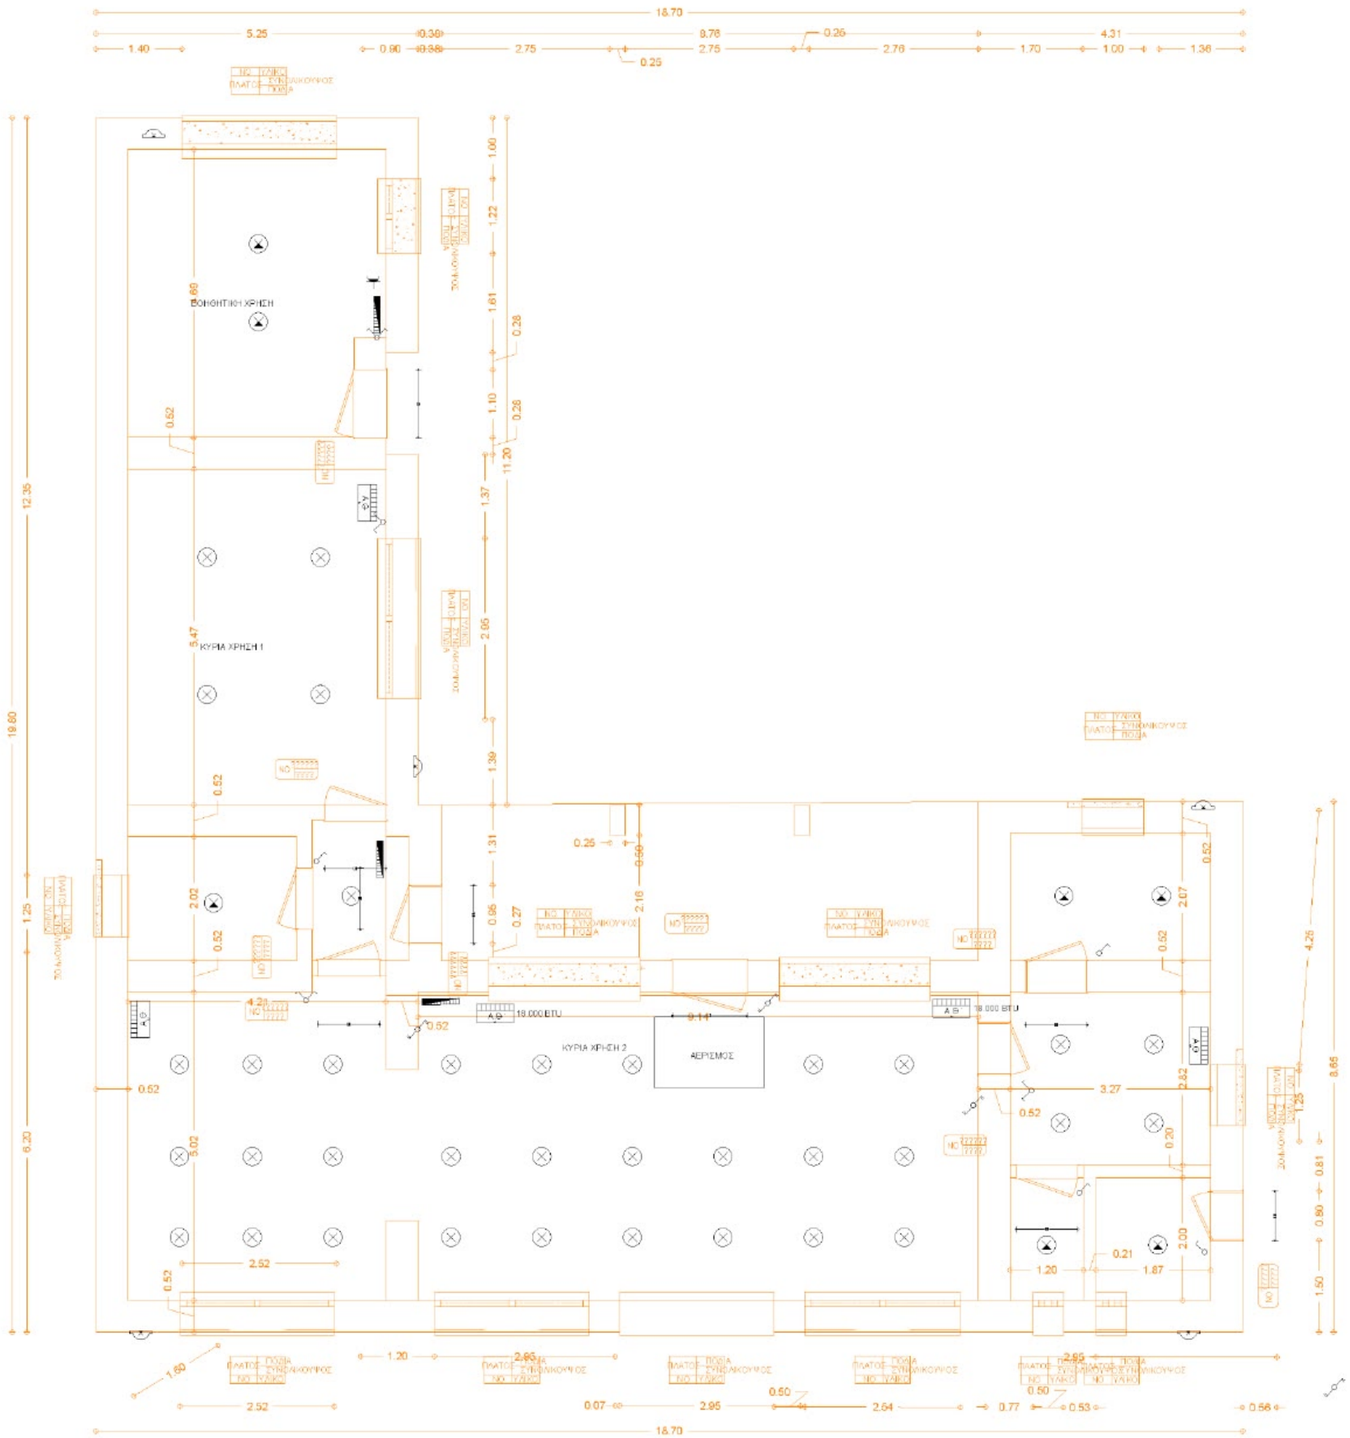

DESPOINA DELIGIANNIDOU
15/05/2026 11:24
ΠΡΟΙΣΤΑΜΕΝΗ ΔΝΣΗΣ

Εργοδότης	ΔΗΜΟΣ ΠΡΟΣΟΤΣΑΝΗΣ	Ο.Τ.
Εργο	Ολοκληρωμένη ενεργειακή αναβάθμιση Κτιρίου Πολλαπλών Χρήσεων Αγγίτη	
Θέση Εργου	Προσοτσάνη Δήμου Προσοτσάνης	Αρ. Οικ.
Μελετητής	Χαραλαμπίδου Μαρία Ηλεκτρολόγος Μηχανικός	
Θέμα Σχεδίου	Ηλεκτρομηχανολογικά Ισόγειο	ΗΛΜ
Κλίμακα:1:100	Ημερομηνία :Νοέμβριος 2025	

Σφραγίδα-Υπογραφή

Θεώρηση