

ΠΡΟΤΙΜΗΜΑ: ΠΕΡΙΦΕΡΕΙΑ ΑΝΑΤΟΛΙΚΗΣ ΜΑΚΕΔΟΝΙΑΣ & ΘΡΑΚΗΣ
ΠΕΡΙΦΕΡΕΙΑΚΗ ΕΝΟΤΗΤΑ ΔΡΑΜΑΣ
ΔΗΜΟΣ ΠΡΟΣΟΤΣΑΝΗΣ

ΕΡΓΟ:

ΑΝΤΙΚΑΤΑΣΤΑΣΗ ΕΞΩΤΕΡΙΚΟΥ ΔΙΚΤΥΟΥ
ΥΔΡΕΥΣΗΣ Τ.Κ. ΜΑΥΡΟΛΕΥΚΗΣ

ΣΤΑΔΙΟ ΜΕΛΕΤΗΣ:

ΟΡΙΣΤΙΚΗ ΜΕΛΕΤΗ

ΑΡΙΘ. ΣΧΕΔΙΟΥ

Θ Ε Μ Α

Ο

ΟΡΙΖΟΝΤΙΟΓΡΑΦΙΑ

ΚΥΜΑΚΑ

1:2000

ΣΥΝΤΑΧΗΚΕ

ΘΕΩΡΗΘΗΚΕ

ΤΕΧΝΙΚΗ ΔΙΕΥΘΥΝΤΡΙΑ
ΕΛΕΥΘΕΡΙΑ ΓΛΑΦΑΔΟΜΙΛΑ

ΑΥΤΕΓΓΡΑΦΗ

ΠΡΟΣΟΤΣΑΝΗ ΟΚΤΩΒΡΙΟΣ 2017

ΕΛΕΓΧΟΣ ΥΠΗΡΕΣΙΑΣ

ΕΓΚΡΙΤΙΚΗ ΑΠΟΦΑΣΗ

ΑΡ.

ΣΥΝΤΕΤΑΓΜΕΝΕΣ ΑΙΤΟΥΣ

A.0.0	510038.02	4543853.86	48.70	47.70
A.0.1	510038.02	4543853.86	48.70	47.70
A.0.2	510038.02	4543853.86	48.70	47.70
A.0.3	510796.26	4543845.72	48.57	47.56
A.0.4	510796.26	4543845.72	48.57	47.56
A.0.5	510796.26	4543845.72	48.57	47.56
A.0.6	510574.40	4543955.69	48.38	47.25
A.0.7	510688.63	4543954.18	48.08	47.12
A.0.8	510688.63	4543954.18	48.08	47.12
A.0.9	510268.95	4543952.35	47.84	46.54
A.0.10	510271.88	4543952.35	47.83	46.53
A.0.11	510271.88	4543952.35	47.83	46.53
A.0.12	510271.88	4543952.35	47.83	46.53
A.0.13	510269.81	4543955.38	47.39	46.19
A.0.14	510269.81	4543955.38	47.39	46.19
A.0.15	50984.88	4543957.65	47.27	45.95
A.0.16	509798.70	4543959.44	47.25	45.85
A.0.17	509798.70	4543959.44	47.25	45.85
A.0.18	509798.70	4543959.44	47.25	45.85
A.0.19	509812.30	4543955.44	46.97	45.49
A.0.20	509812.30	4543955.44	46.97	45.49
A.0.21	509812.30	4543955.44	46.97	45.49
A.0.22	509812.43	4544187.17	47.35	46.08
A.0.23	509812.51	4544314.63	47.50	46.20
A.0.24	509812.51	4544314.63	47.50	46.20
A.0.25	509445.88	4544312.51	47.53	45.52
A.0.26	509330.88	4544311.05	47.38	45.71
A.0.27	509117.41	4544305.35	47.12	45.50
A.0.28	509117.41	4544305.35	47.12	45.50
A.0.29	509117.18	4544302.32	47.11	45.50
A.0.30	509069.67	4544283.91	47.00	45.67
A.0.31	509113.24	4544286.81	47.09	45.56
A.0.32	509069.67	4544283.91	47.00	45.67
A.0.33	509069.67	4544283.91	47.00	45.67
A.0.34	509069.67	4544283.91	47.00	45.67
A.0.35	509069.67	4544283.91	47.00	45.67
A.0.36	509069.67	4544283.91	47.00	45.67
A.0.37	50918.49	4544252.60	47.70	46.80
A.0.38	509069.67	4544252.33	47.71	46.71
A.0.39	509069.67	4544252.33	47.71	46.71
EK.1	509126.80	4544256.18		
EK.2	509069.37	4544331.70		
AE.1	509069.37	4544331.70		
AE.2	509070.51	4544331.70		
AE.3	509070.51	4544331.70		

ΥΠΟΜΗΝΗΜΑ

ΦΡΕΣΙΑ ΣΥΣΤΕΥΣΗ

Αμφοτέρωθεν

Εκκενωση

Ονομαστική ιαχύς βαρ

Α.0.35 Double sidebar

Α.0.36 Double sidebar

Α.0.37 Υψηλόπλευρη οπή

Α.0.38 Υψηλόπλευρη οπή

ΑΠΟΣΤΑΣΙΑ ΔΙΑΝΟΜΗ

ΜΑΥΡΟΛΕΥΚΗ

ΠΕΡΙΦΕΡΕΙΑΚΗ ΕΝΟΤΗΤΑ ΔΡΑΜΑΣ

ΔΗΜΟΣ ΠΡΟΣΟΤΣΑΝΗΣ


ΕΛΕΥΘΕΡΙΑ ΓΛΑΦΑΔΟΜΙΛΑ

ΑΥΤΕΓΓΡΑΦΗ

ΠΡΟΣΟΤΣΑΝΗ ΟΚΤΩΒΡΙΟΣ 2017



ΠΕΡΙΦΕΡΕΙΑ ΑΝΑΤΟΛΙΚΗΣ ΜΑΚΕΔΟΝΙΑΣ & ΘΡΑΚΗΣ
ΠΕΡΙΦΕΡΕΙΑΚΗ ΕΝΟΤΗΤΑ ΔΡΑΜΑΣ
ΔΗΜΟΣ ΠΡΟΣΟΤΣΙΑΝΗΣ

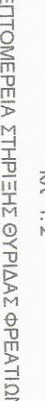

ΠΡΟΤΙΜΗΜΕΝΗ ΑΡΧΗ: ΠΕΡΙΦΕΡΕΙΑ ΑΝΑΤΟΛΙΚΗΣ ΜΑΚΕΔΟΝΙΑΣ & ΘΡΑΚΗΣ
ΠΕΡΙΦΕΡΕΙΑΚΗ ΕΝΟΤΗΤΑ ΔΡΑΜΑΣ
ΔΗΜΟΣ ΠΡΟΣΟΤΙΑΝΗΣ

ΕΡΓΟ: ΑΝΤΙΚΑΤΑΣΤΑΣΗ ΕΣΩΤΕΡΙΚΟΥ ΔΙΚΤΥΟΥ
ΥΔΡΕΥΣΗΣ Τ.Κ. ΜΑΥΡΟΛΕΥΚΗΣ

ΣΤΥΛΟ ΜΕΤΡΗΣΗΣ: ΟΡΙΣΤΙΚΗ ΜΕΛΕΤΗ

ΑΡΘΡ. ΣΥΜΒΟΥ: Θ Ε Μ Α



Μ

ΚΑΜΑΚΑ

1.2000

ΜΗΚΟΤΟΜΗ

ΣΥΝΤΑΞΗ: ΥΠΟΓΡΑΦΗ

 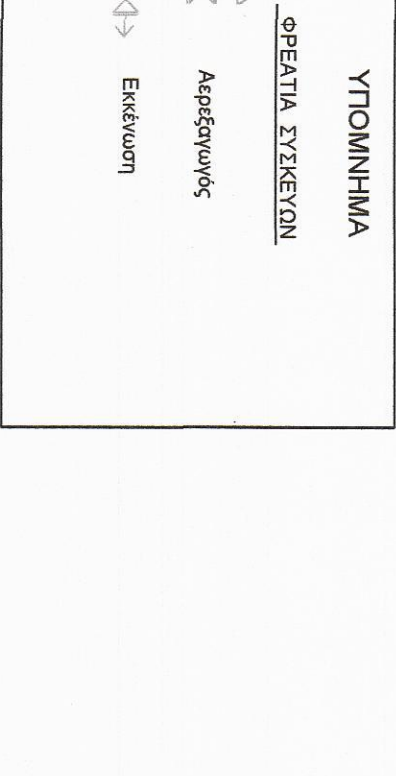

ΕΛΕΓΧΟΣ ΥΠΗΡΕΣΙΑΣ									