

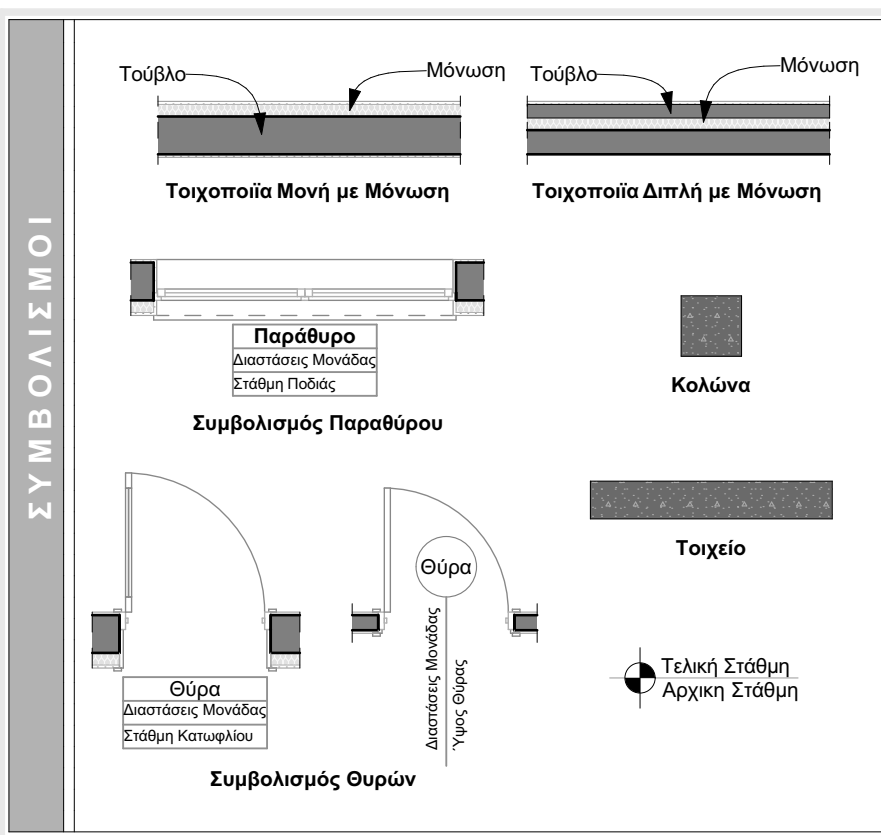


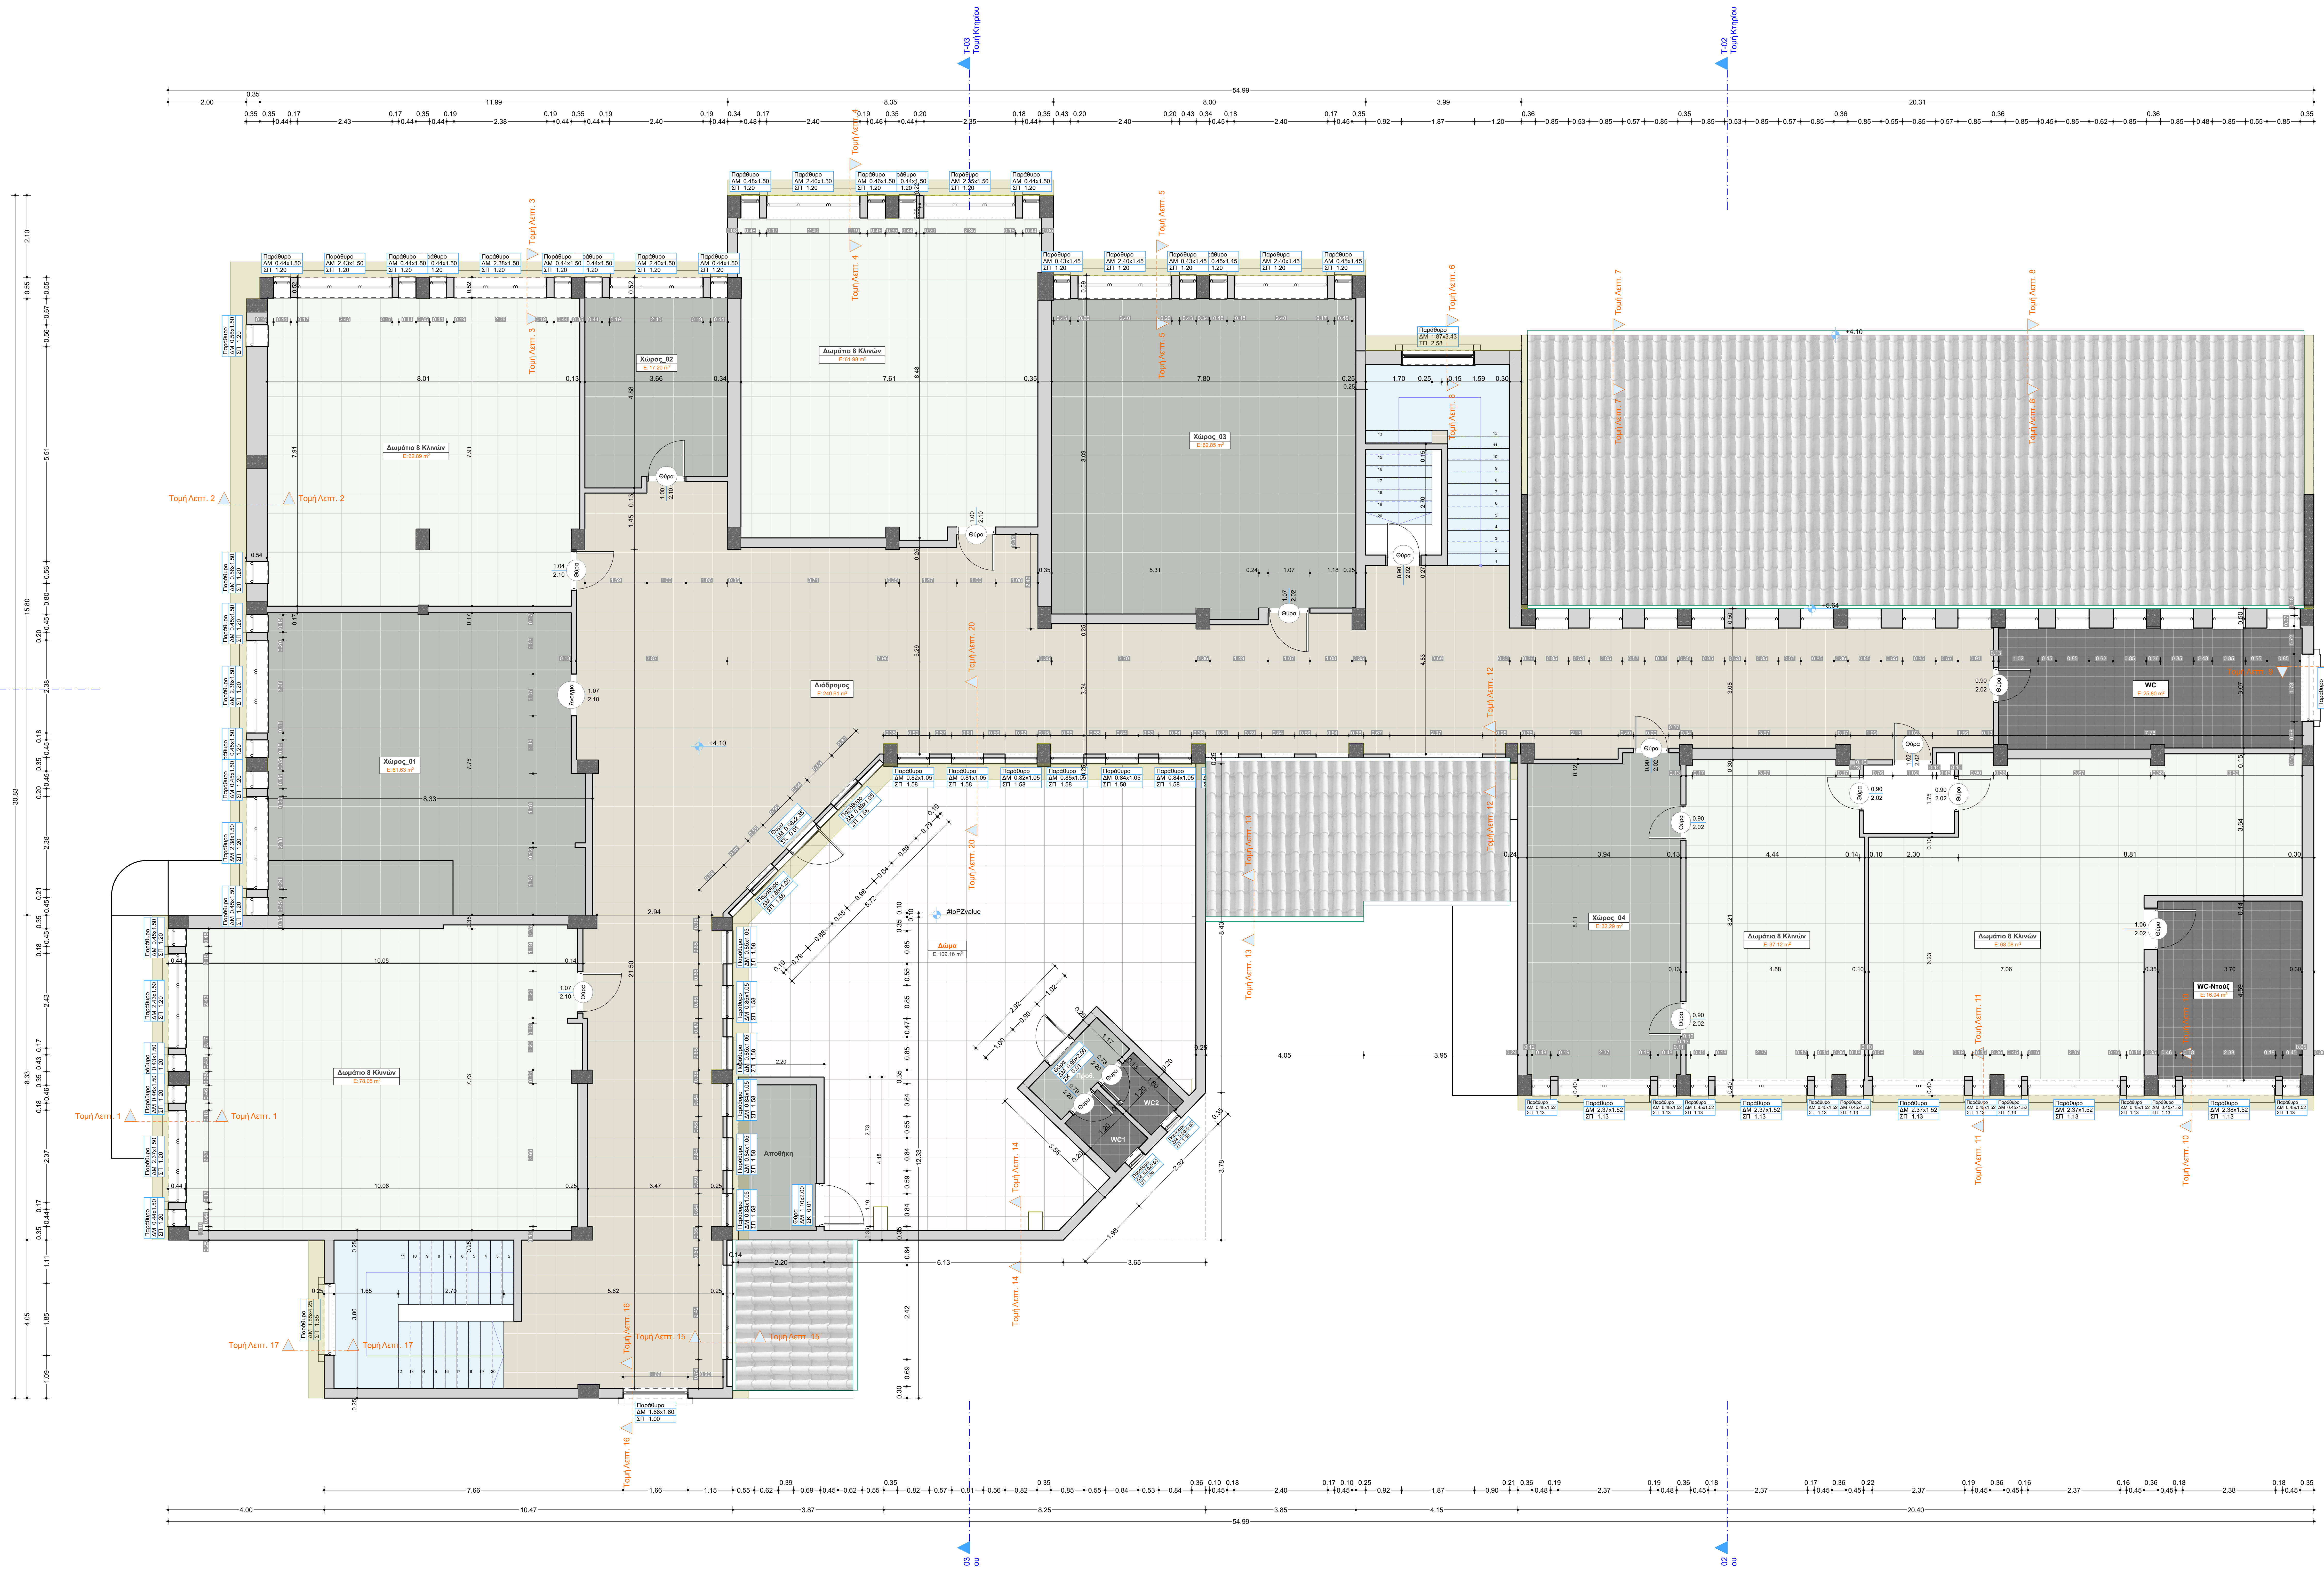

S-01 **ΣΥΜΒΟΛΙΣΜΟΙ** **1:50**

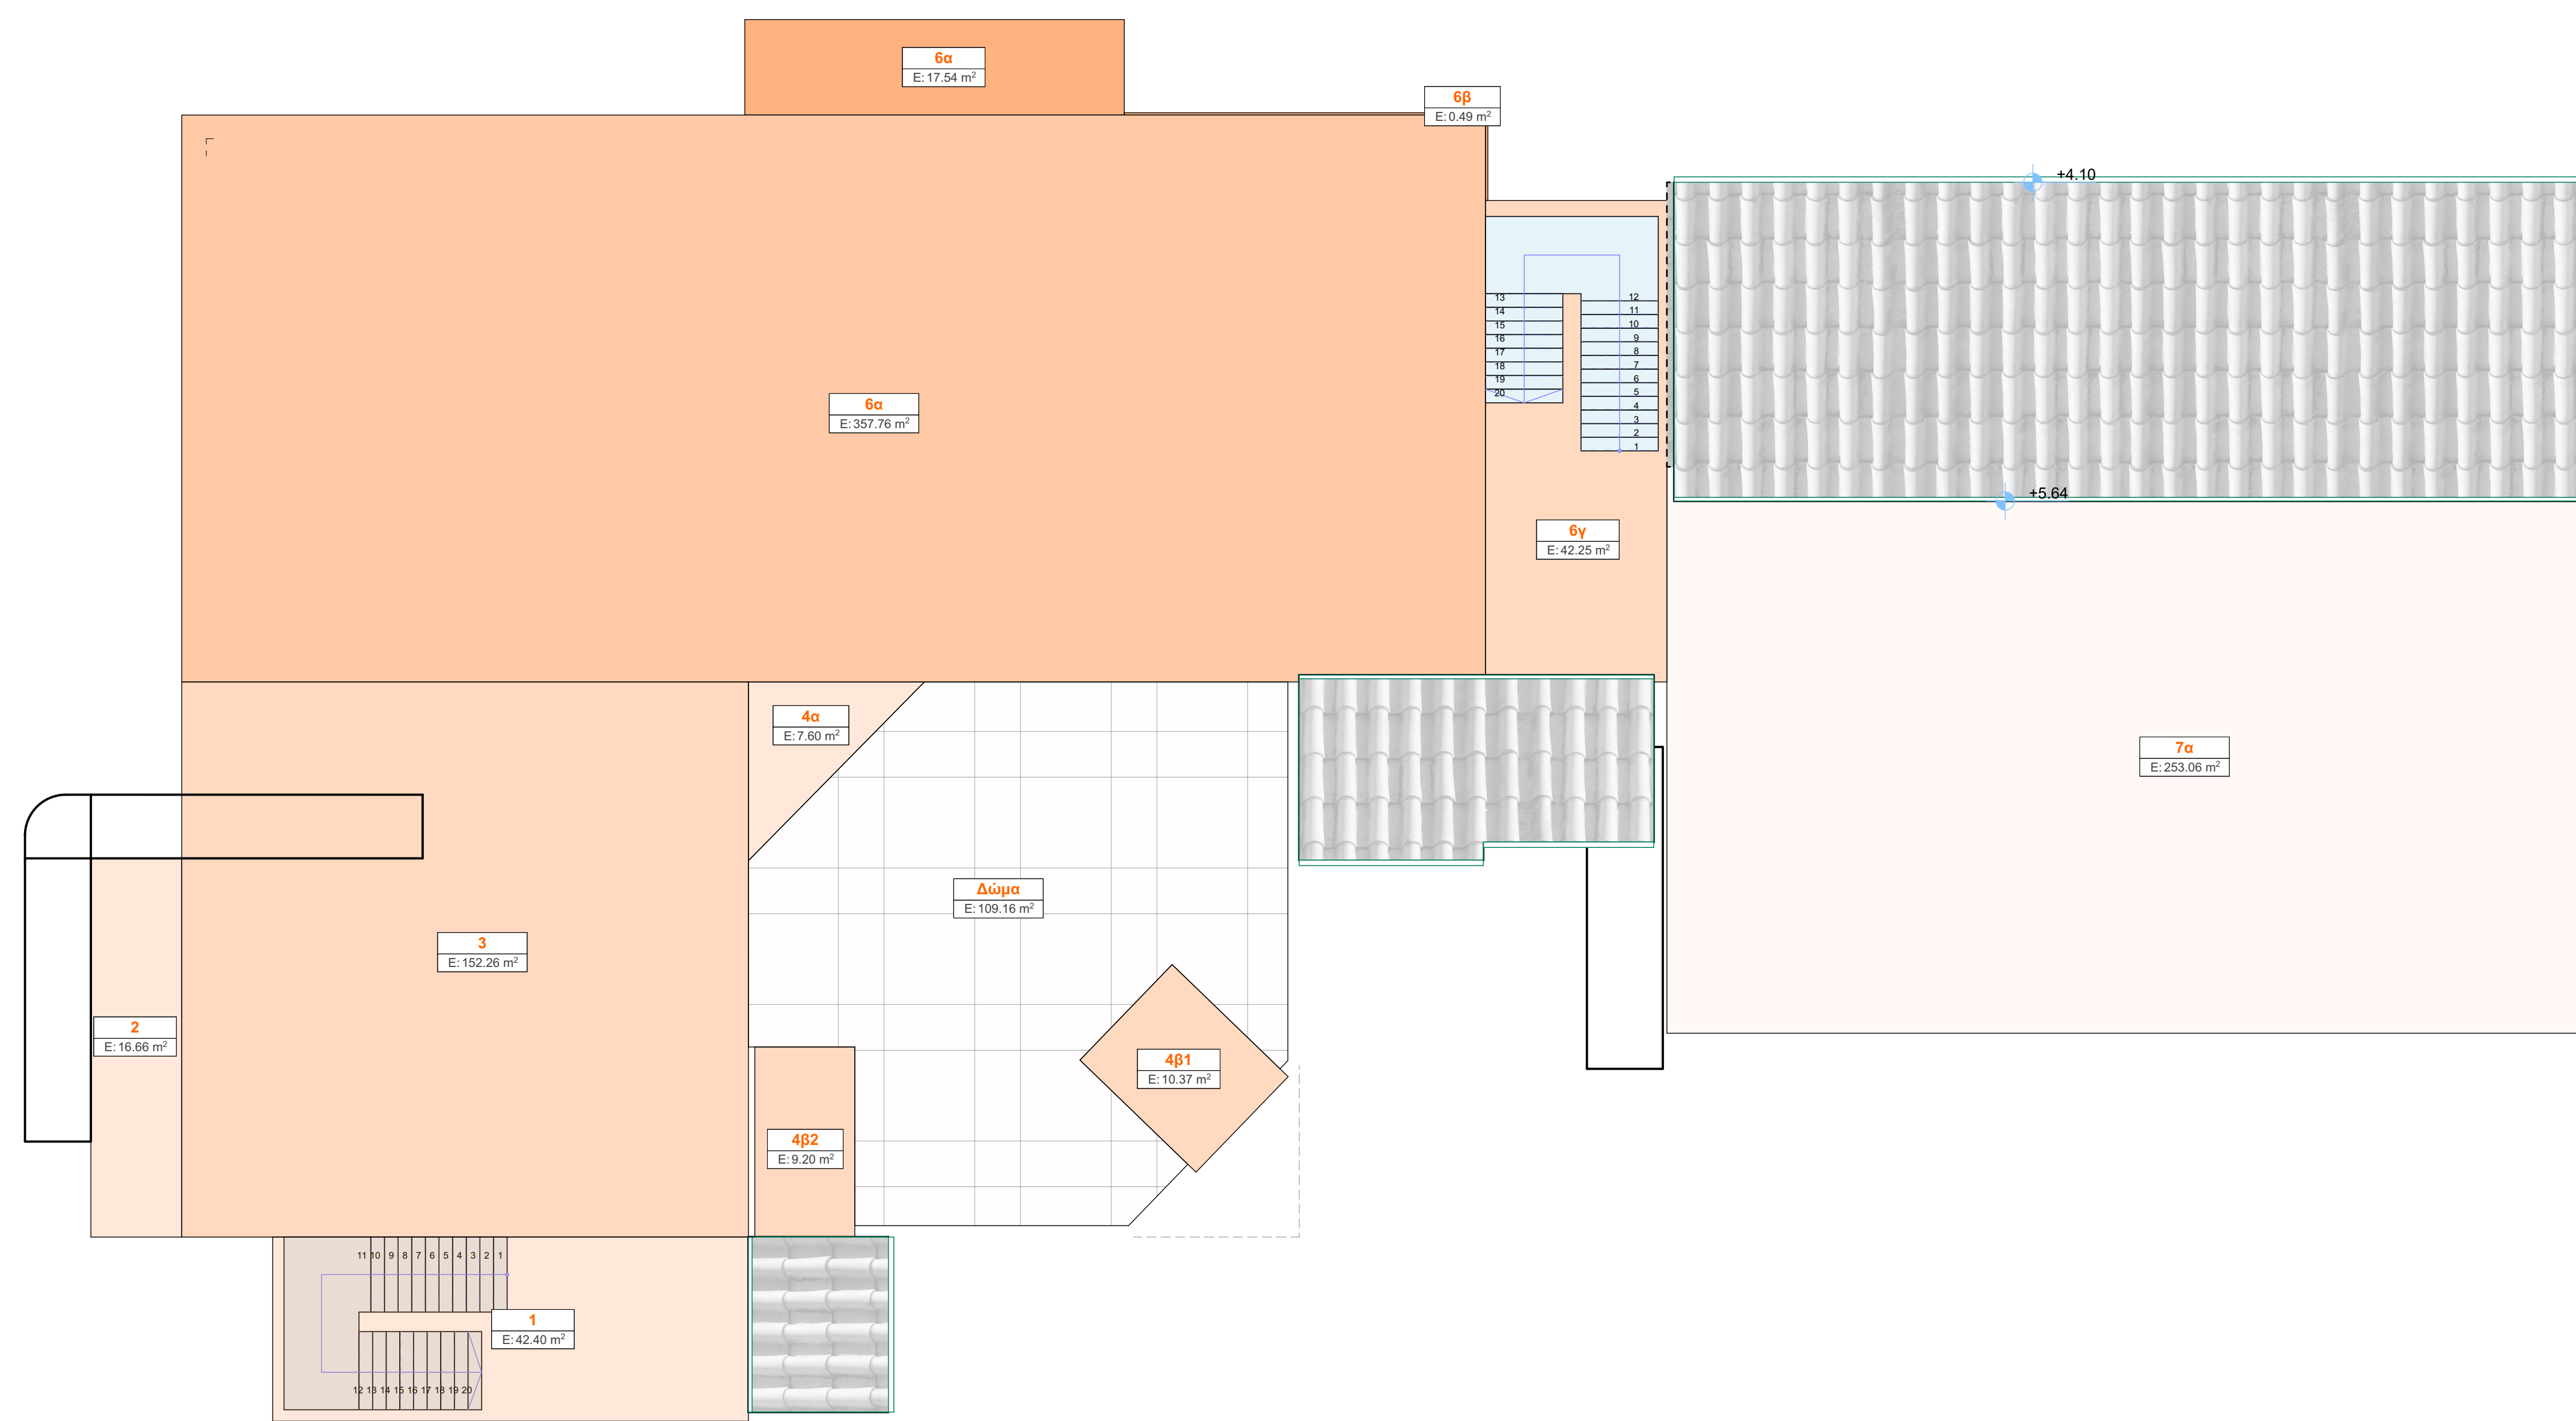