


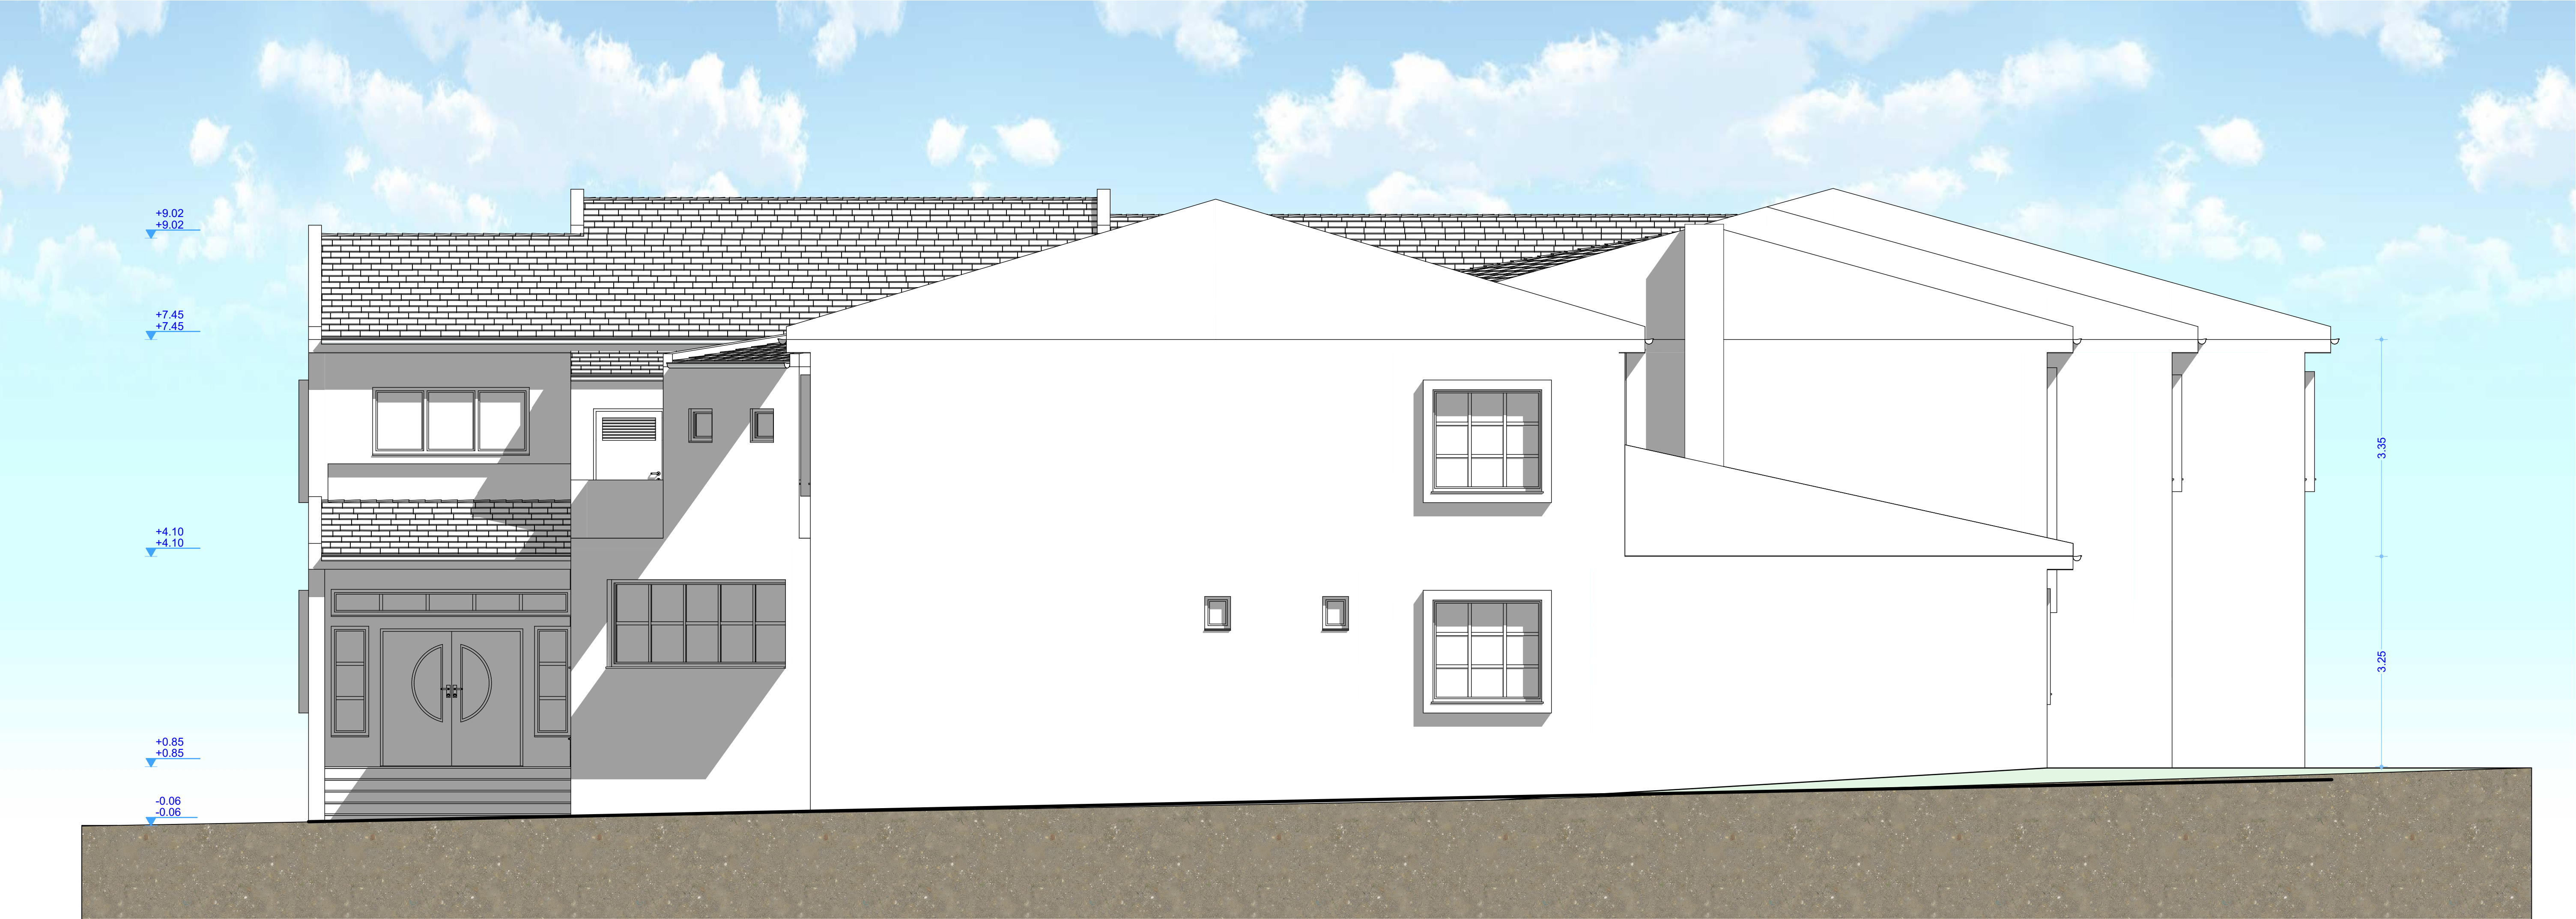

1:50

Ανατολική Όψη

Preview

Εργοδότης

Εργο

Θέση Εργου

Μελετητής

Θέμα Σχεδίου

Δήμος Προσοτσάνης

ΓΙΑΝΝΙΚΕΙΟΝ

Πετρούσα-Δήμου Προσοτσάνης

Δελγιαννίδου Δέσποινα Πολιτικός Μηχανικός
Σαλπιγκτίδης Παναγιώτης Πολιτικός Μηχανικός ΤΕ

Ανατολική Όψη

O.T.
63

Αρ. Οικ.
1003
1004

A7

Κλίμακα: 1:50

Ημερομηνία : Μάρτιος 2021

Σφραγίδα-Υπογραφή

Θεώρηση