


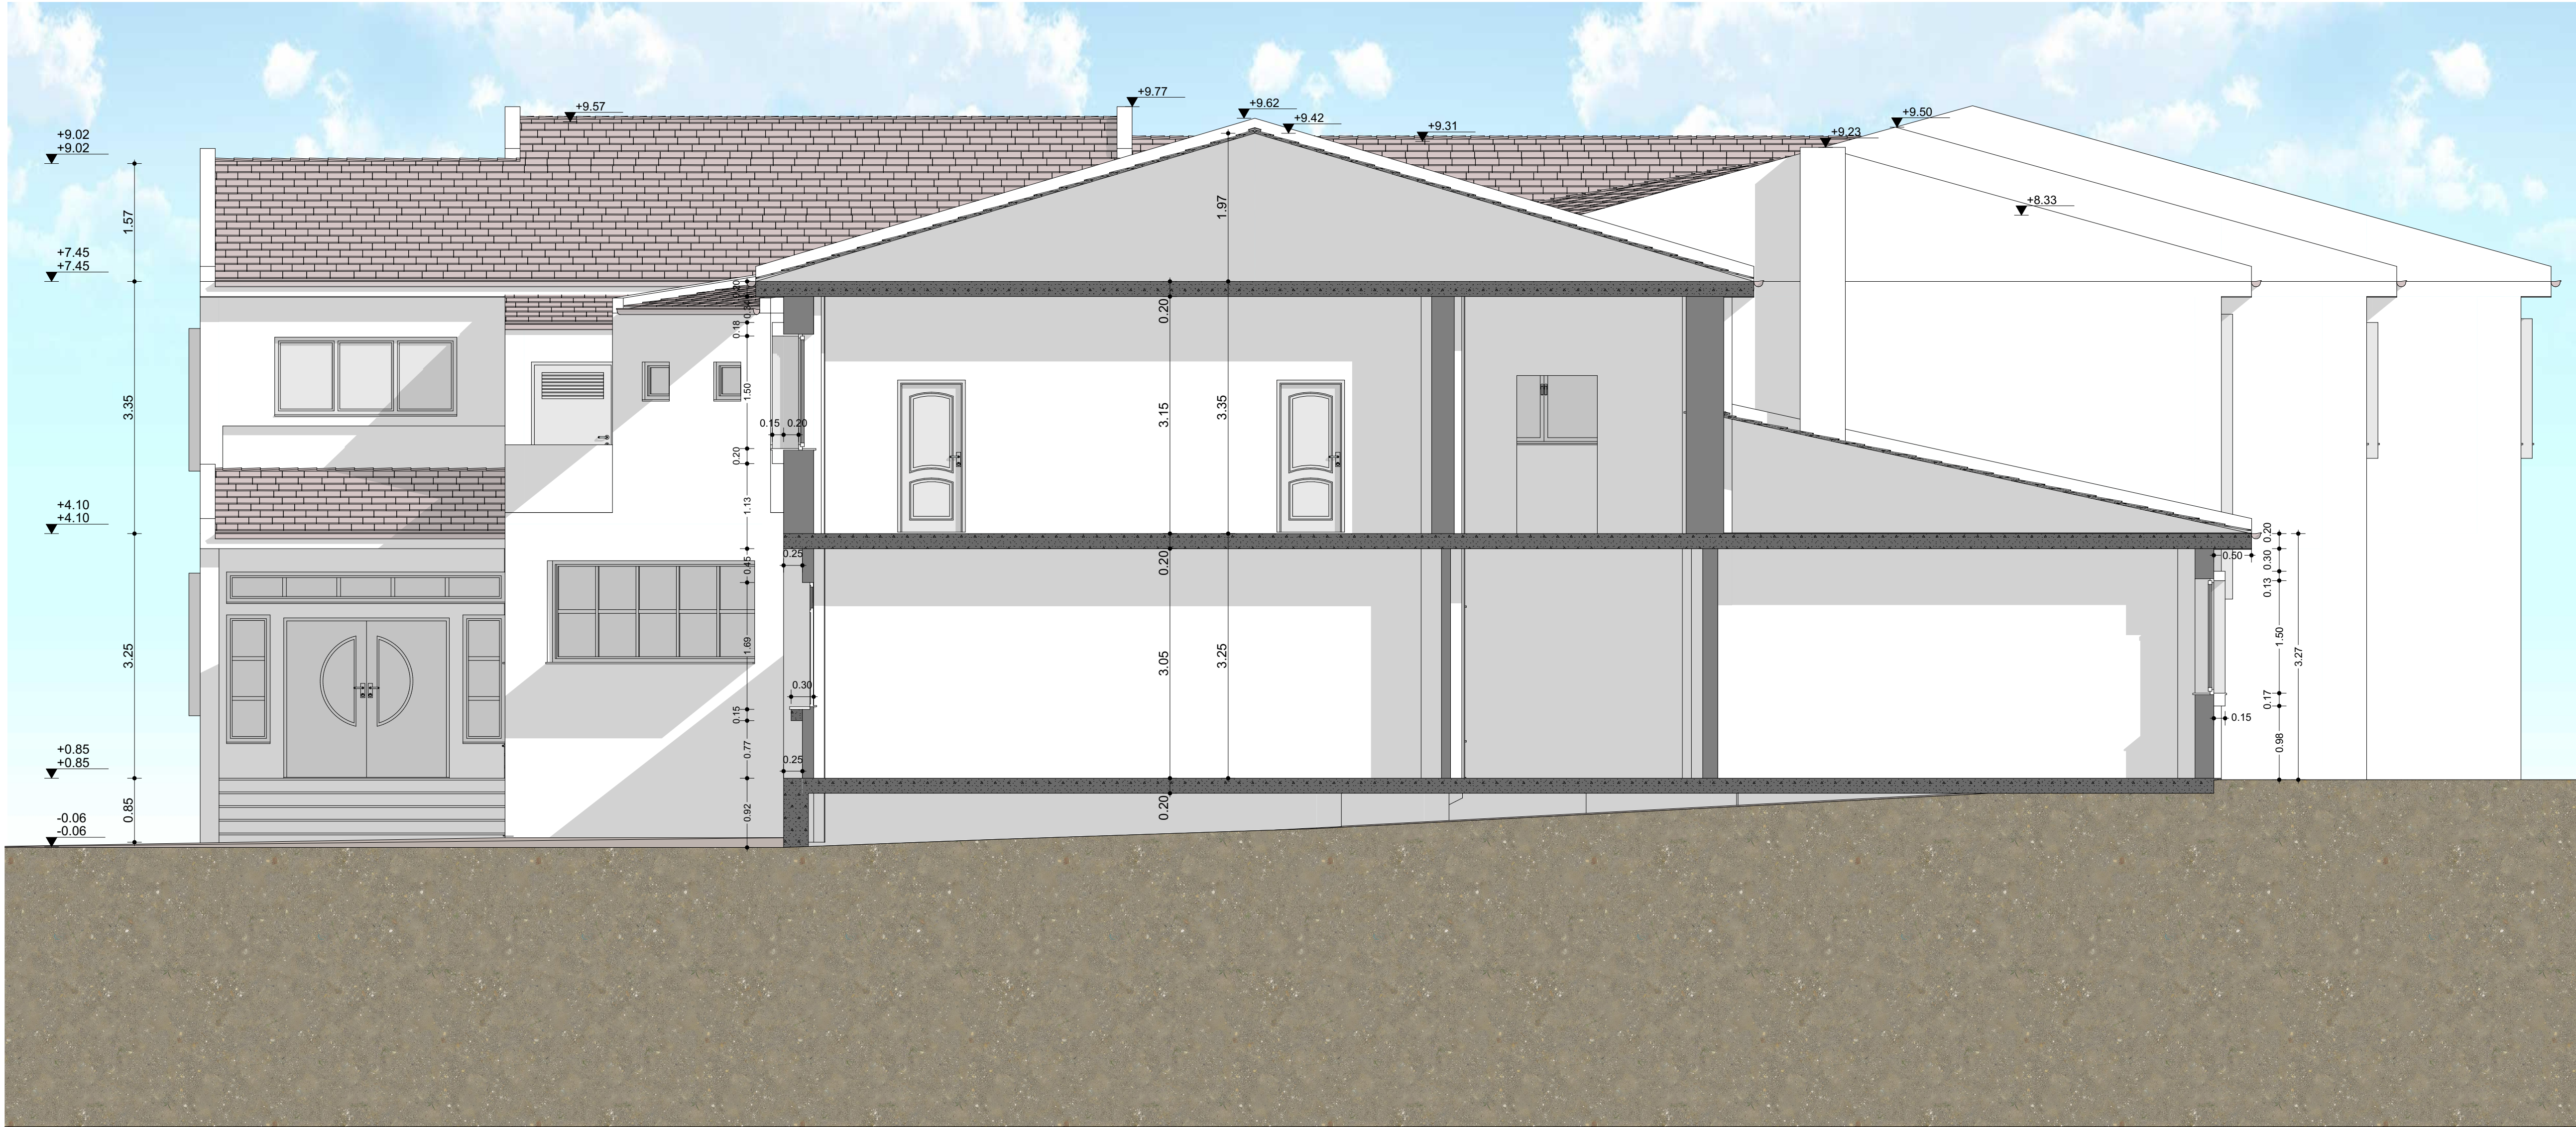

1:50

Τομή Κτηρίου

T-02

		Preview
Εργοδότης	Δήμος Προσοτσάνης	Ο.Τ. 63
Εργο	ΓΙΑΝΝΙΚΕΙΟΝ	
Θέση Εργον	Πετρούσα-Δήμου Προσοτσάνης	Αρ. Οικ. 1003 1004
Μελετητής	Δελγιαννίδου Δέσποινα Πολιτικός Μηχανικός Σαλπιγκτίδης Παναγιώτης Πολιτικός Μηχανικός ΤΕ	
Θέμα Σχεδίου	T-02 Τομή Κτηρίου	A12
Κλίμακα: 1:50		Ημερομηνία : Μάρτιος 2021
Σφραγίδα-Υπογραφή		Θεώρηση