



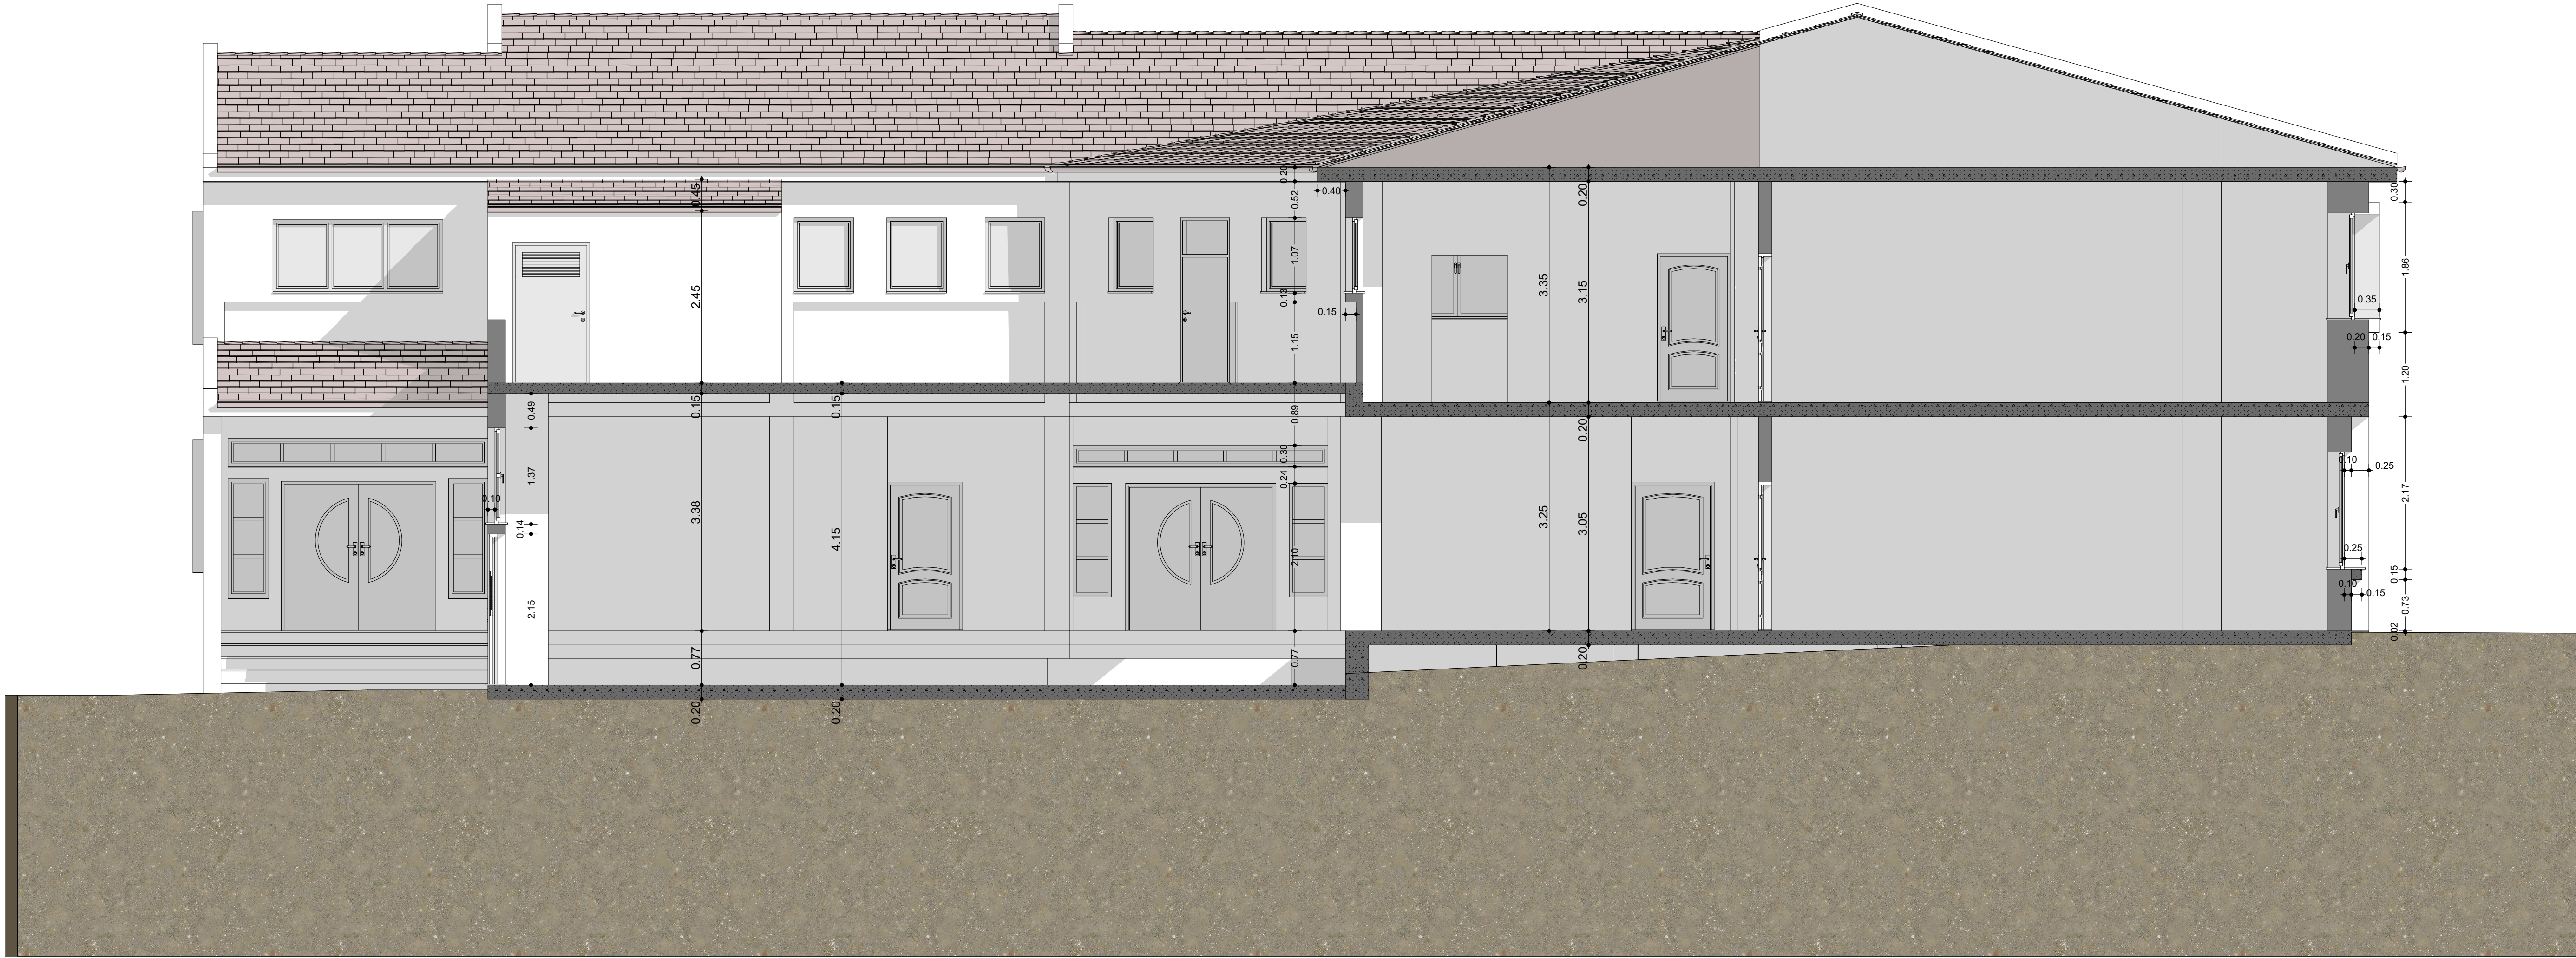


1:50

Τομή Κτηρίου

T-03

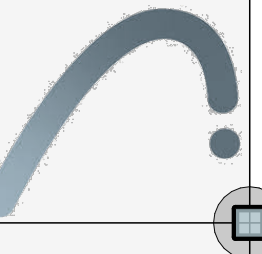

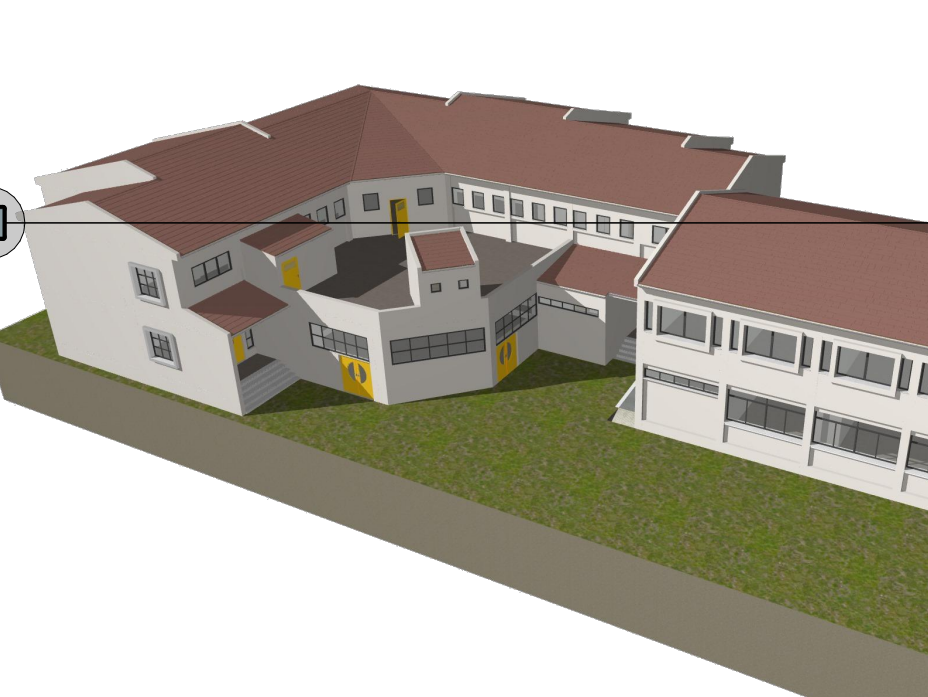

Preview

Εργοδότης	Δήμος Προσοτσάνης	O.T. 63		
	Εργο		ΓΙΑΝΝΙΚΕΙΟΝ	
	Θέση Εργον		Πετρούσα-Δήμου Προσοτσάνης	Αρ. Οικ.
	Μελετητής		Δελγιαννίδου Δέσποινα Πολιτικός Μηχανικός Σαλιγκτιδής Παναγιώτης Πολιτικός Μηχανικός ΤΕ	1003 1004
Θέμα Σχεδίου	T-03 Τομή Κτηρίου	A13		

Κλίμακα: 1:50

Ημερομηνία : Μάρτιος 2021

Σφραγίδα-Υπογραφή

Θεώρηση